

ROMÂNIA
JUDEȚUL NEAMȚ
COMUNA ZĂNEȘTI
CONSILIUL LOCAL

HOTĂRÂRE

Nr. 10 din 28.02.2023

Privind aprobarea documentației de alipire a unor terenuri situate în comuna Zănești,
cartier Dumitrița

Consiliul Local al comunei Zănești, județul Neamț întrunit în ședința ordinară din data de 28.02.2023;

Analizând proiectul de hotărâre inițiat de primarul comunei Zănești;

Analizând documentația cadastrală supusa însușirii și aprobării;

Examinând:

- raportul de specialitate înregistrat sub nr. 1332 din 15.02.2023;
- referatul de aprobare nr. 1331 /15.02.2023 a primarului comunei Zănești - Filip Ioan;

Având în vedere prevederile:

- art. 25 din Legea nr. 7/1996, republicată, cu modificările și completările ulterioare;
- art. 132,133, 134 și 135 din Ordinul Directorului General al Agenției Naționale de Cadastru și Publicitate Imobiliară nr. 700/09.07.2014, privind aprobarea Regulamentului de avizare, recepție și înscriere în registrul de carte funciara;

Referatul de admitere (Alipire imobile) având nr. 7973 din 08.02.2023, emis de OCPI Neamț, privind alipirea a doua imobile rezultând imobilul cu numărul cadastral 54535 având suprafața măsurată 967 mp;

În temeiul art.129 alin.2 lit. c coroborat cu alin. 14 și art. 139 alin. 1 din Ordonanță de Urgență nr. 57/2019 privind Codul Administrativ,

H O T Ă R Ă Ș T E :

ART.1 (1) – Se aprobă alipirea imobilelor (terenuri), situate în comuna Zănești, cartier Dumitrița, proprietate privată a comunei Zănești după cum urmează:

- c) parcela înscrisă în CF nr. 52077 Zănești sub nr. cadastral 52077, în suprafață de 467 mp, proprietate privată a comunei Zănești;
- d) parcela înscrisă în CF nr. 52078 Zănești sub nr. cadastral 52078, în suprafață de 500 mp, proprietate privată a comunei Zănești;

(2) Prin alipirea parcelelor indicate la alin. (1), se va forma un corp de proprietate nou, în suprafață de 967 mp, identificat conform planului de amplasament și delimitare a imobilului cu propunerea de alipire, Anexă care face parte integrantă din prezenta hotărâre.

ART.2 – Se mandateaza Primarul comunei Zanesti să semneze actul autentic de alipire și să efectueze procedura de înscriere în cartea funciara a noului corp de proprietate.

ART.3 – Prezenta hotărâre se aduce la cunostiință publică prin afișare la sediul primăriei și se comunica Institutiei Prefectului Jud. Neamt, precum și persoanelor și instituțiilor interesate.

Președinte de ședință
Consilier,
Emilian-Ion BURSUC




Contrasemnează pentru legalitate
Secretar General UAT,
Cezar Georgel CIUBOTARU

Total consilieri	15
Prezenți	15
Pentru	15
Impotrivă	—
Abțineri	—

PLAN DE AMPLASAMENT SI DELIMITARE AL IMOBILULUI
Scara 1:500

Nr. cadastral	Suprafata masurata a imobilului (mp)	Adresa imobilului:
54535	967	Intravilan Zănești, com. Zănești, jud. Neamț
Cartea Funciara Nr.		Unitatea Administrativ Teritoriala (UAT)
54535		Zănești

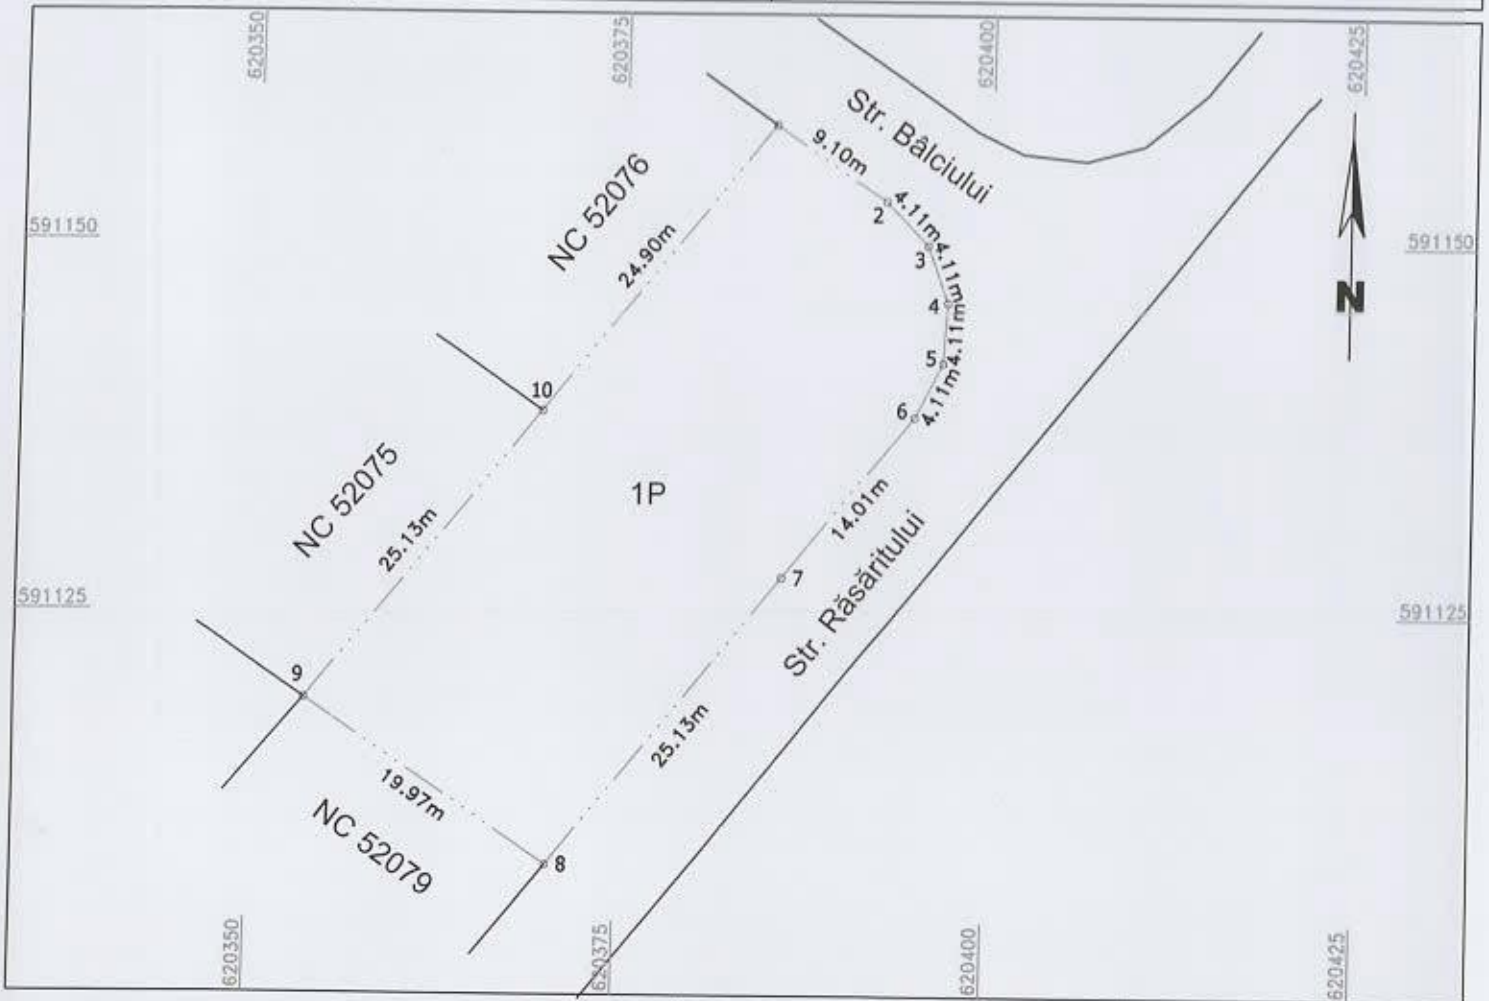

A. Date referitoare la teren

Nr. parcela	Categoria de folosinta	Suprafata (mp)	Mentiuni
1	P	967	Terenul nu este împrejmuit.
Total		967	

B. Date referitoare la constructii

Cod	Destinatia	Suprafata construita la sol (mp)	Mentiuni
---	---	---	---
Total		---	

Suprafață teren din măsurători = 967 mp
Suprafață teren din acte = 967 mp

Executant: ing. CIOLPAN - OLTEANU Florentina

Confirm executarea măsurătorilor la teren, corectitudinea întocmirii documentației cadastrale și corespondența acestora cu realitatea din teren

Semnătura și ștampila

Data: 15.02.2023

Primăria Zănești
Serviciul Cadastru
CIOLPAN-OLTEANU FLORENTINA
- CONSILIER CADASTRU -
Data:
Semnătura: